

DU. B4 DLN 304686/55903

16/2019 - n. T325222 - Richiedente: GVZRST47C11C895Q

Agenzia del Territorio
CATASTO FABBRICATI
Ufficio Provinciale di
Milano

Dichiarazione protocollo n. M10416851 del 07/08/2013

Planimetria di u.i.u. in Comune di Cologno Monzese

Via Benvenuto Cellini

div. SNC

Identificativi Catastali:

Sazione:

Foglio: 15

Particella: 260

Subalterno: 23

Compilata da:
Monti Sabatino

Iscritto all'albo:
Geometri




Prov. Milano

N. 10254

n. 1

Scala 1:200

PIANO SECONDO

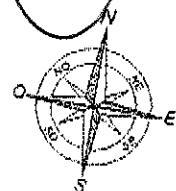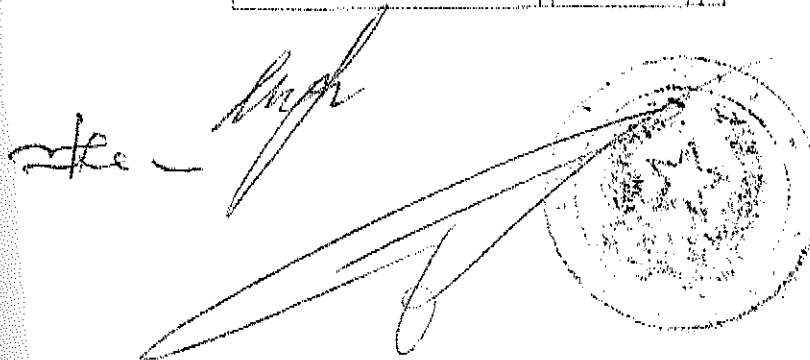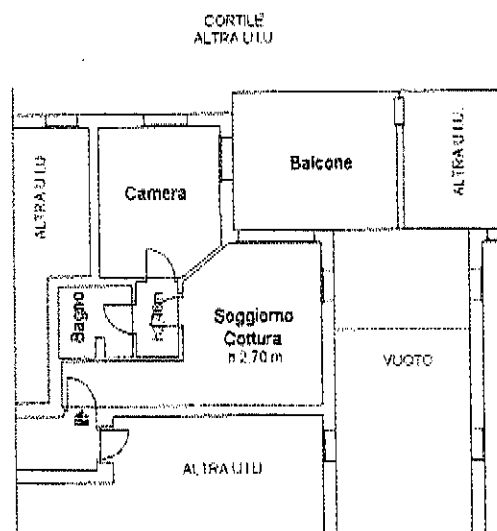

ma planimetria in atti

16/04/2019 - n. T325222 - Richiedente: GVZRST47C11C895Q

1 foglio: 1 - Formato di acquisizione: A4(210x297) - Formato stampa richiesto: A4(210x297)

Catasto dei Fabbricati - Situazione al 16/04/2019 - Comune di COLOGNO MONZESE (C895) - < Foglio: 15 - Particella: 260 - Subalterno: 23 >
VIA BENVENUTO CELLINI SNC piano: 2;